

ΕΦΗΜΕΡΙΣ ΤΗΣ ΚΥΒΕΡΝΗΣΕΩΣ
ΤΗΣ ΕΛΛΗΝΙΚΗΣ ΔΗΜΟΚΡΑΤΙΑΣ

ΕΝ ΑΘΗΝΑΙΣ ΤΗι 11 ΑΠΡΙΛΙΟΥ 1980 | ΤΕΥΧΟΣ ΤΕΤΑΡΤΟΝ | ΑΡΙΘΜΟΣ ΦΥΛΛΟΥ 225

ΠΕΡΙΕΧΟΜΕΝΑ

ΑΠΑΛΛΟΤΡΙΩΣΕΙΣ

ΑΠΑΛΛΟΤΡΙΩΣΕΙΣ

ΑΠΟΦΑΣΕΙΣ

Ἀριθ. 372 (1)

Περὶ κηρύξεως ὡς ἀναδασωτέας δημόσιας δασικῆς ἐκτάσεως στὴ θέση Κρέμασμα Κοινότητας Δαιμονιᾶς τοῦ Νομοῦ Λακωνίας.

Ο ΝΟΜΑΡΧΗΣ ΛΑΚΩΝΙΑΣ

Σύμφωνα μέ:

1. Τις διατάξεις:

α) Τοῦ ἄρθρου 117 παρ. 3 τοῦ Συντάγματος τῆς Ἑλλάδος.

β) Τῶν ἄρθρων 37, 38 καὶ 41 Ν. 998/1979 «περὶ προστασίας Δασῶν κτλ.».

γ) Τοῦ Ν. 3200/1955 «περὶ διοικητικῆς ἀποκεντρώσεως», σὲ συνδυασμὸ μὲ τὶς διατάξεις τοῦ Ν.Δ. 532/1970 «περὶ συμπληρώσεως τῶν διατάξεων περὶ διοικητικῆς ἀποκεντρώσεως» καὶ τοῦ 709/1970 Β.Δ/τος, πού ἐκδόθηκε σὲ ἐκτέλεση αὐτοῦ.

2. Τὴ 204809/761/24.2.1978 διαταγὴ τοῦ Ὑπουργείου Γεωργίας.

3. Τὴν πρόταση πού ὑποβλήθηκε μὲ τὴν 440/29.2.1980 ἀναφορὰ τοῦ ἁρμόδιου Δασαρχείου Μολάων σχετικὰ μὲ τὴν κήρυξη ὡς ἀναδασωτέας τῆς κατωτέρω δασικῆς ἐκτάσεως.

Ἐπειδὴ ἡ ἔκταση χρειάζεται προστασία γιὰ τὴν ἐπαναδημιουργία τῆς δασικῆς βλαστήσεως πού καταστράφηκε ὁλοσχερῶς μὲ ἐκχέρσωση ἀπὸ τὸ ἔτος 1972 μέχρι 19.9.1979, ἀποφασίζουμε:

Α'. Κηρύσσουμε ὡς ἀναδασωτέα, μὲ σκοπὸ τὴν προστασία γιὰ τὴν ἐπαναδημιουργία τῆς δασικῆς βλαστήσεως πού ἐκχερσώθηκε δημόσια δασικὴ ἔκταση 1,200 στρέμματα.

Ἡ ἔκταση αὐτή, πού βρίσκεται στὴ θέση Κρέμασμα τῆς περιφέρειας τῆς Κοινότητας Δαιμονιᾶς Ν. Λακωνίας καλυπτόταν ἀπὸ δασικὴ βλάστηση, πρίνου, σχίνου κτλ. καὶ καταστράφηκε ὁλοσχερῶς μὲ παράνομη ἐκχέρσωση ἀπὸ τὸ ἔτος 1972 μέχρι καὶ 19 Σεπτεμβρίου 1979.

Σχετικὸ τὸ σχεδιάγραμμα μὲ 1 : 500 τὸ ὁποῖο ἀποτελεῖ ἀναπόσπαστο μέρος τῆς ἀποφάσεως αὐτῆς καὶ στὸ ὁποῖο ἡ ἔκταση φαίνεται μὲ τὰ στοιχεῖα Α.Β.Γ.Δ.Ε.Α. καὶ μὲ ὅρια:

Ἀνατολικά: Μὲ μονοπάτι πρὸς παραλία.
Δυτικά: Μὲ κρημνὸ πού καταλήγει στὴ θάλασσα.
Βόρεια: Μὲ ἐπαρχιακὴ ὁδὸ πρὸς Παπαδιάνικα-Χαρακιά.
Νότια: Μὲ κρημνὸ πού καταλήγει στὴ θάλασσα καὶ Δημόσια δασικὴ ἔκταση.

Β'. Ὁρίζουμε ἡ ἀναδάσωση νὰ ἐπιτευχθεῖ μὲ διευκόλυνση τῆς Φυσικῆς ἀναγεννήσεως μετὰ ἀπὸ ἔκδοση Δασικῆς Ἀστυνομικῆς Διατάξεως τοῦ Δασαρχείου Μολάων.

Ἡ ἀπόφαση αὐτὴ νὰ δημοσιευθεῖ στὴν Ἐφημερίδα τῆς Κυβερνήσεως.

Σπάρτη, 10 Μαρτίου 1980

Ὁ Νομάρχης καὶ ἁ.α.
Ὁ Διευθυντής
ΙΩΣΗΦ ΓΑΒΑΛΑΣ

ΣΧΕΔΙΑΓΡΑΜΜΑ

Κλίμαξ 1:500

ΥΠΟΜΝΗΜΑ

ΑΠΟΣΠΑΣΜΑ ΧΑΡΤΟΥ

Κλίμαξ 1:20000

Άκρα Κυνόσουρα

57° 82δ - 57° 89δ

68° 13δ - 68° 23δ

ΙΩΣΗΦ ΓΑΒΑΛΑΣ

ΑΚΡΙΒΕΣ ΑΝΤΙΓΡΑΦΟ

Αθαν. Θ. Παπαζαφειρόπουλος

Τεχν. Δασοπονίας με 4ο βαθμό

Ἀριθ. Ο.Ε. 605 (2)

Περὶ ἐπικυρώσεως καθορισμοῦ ὁρίων αἰγιαλοῦ καὶ παραλίας εἰς τὴν περιοχὴν «ΚΑΣΤΡΟ» Λευκάδος.

Ο ΝΟΜΑΡΧΗΣ ΛΕΥΚΑΔΟΣ

Ἔχοντες ὑπ' ὄψει :

1. Τὰς διατάξεις τοῦ Ν.3200/55 περὶ διοικητικῆς ἀποκεντρώσεως.
2. Τὰς διατάξεις τοῦ Α.Ν.2344/40 περὶ αἰγιαλοῦ καὶ παραλίας, καθὼς αὐτὸς ἐτροποποιήθη ἀπὸ τὸν Α.Ν. 263/68 καὶ ἰσχύει, καὶ
3. Τὸ ὑπ' ἀριθ. Φ.187.2/834/79 ἔγγραφον τοῦ Γ.Ε.Ν. τὸ ὁποῖον συμφωνεῖ μὲ τὸ περιγραφόμενο κατωτέρω διάγραμμα καὶ τὴν ἔκθεσιν τῆς ἁρμοδίας ἐπιτροπῆς καθορισμοῦ τῶν ὁρίων αἰγιαλοῦ καὶ παραλίας εἰς τὴν θέσιν «ΚΑΣΤΡΟ» Λευκάδος, πρὸ ἰδιοκτησίας Κ. Ζακυνθινοῦ.

Ἐπικυροῦμεν τὴν γενομένην χάραξιν ὁριογραμμῆς αἰγιαλοῦ καὶ παραλίας εἰς τὴν περιοχὴν «ΚΑΣΤΡΟ» Λευκάδος καὶ πρὸ τῆς ἰδιοκτησίας τοῦ Κ. Ζακυνθινοῦ ὡς αὐτὴ περιγράφεται εἰς τὴν ἀπὸ 17.11.1979 ἔκθεσιν τῆς ἁρμοδίας ἐπιτροπῆς τοῦ ἄρθρου 74 Π.Δ. 636/77 καὶ καθὼς εἰκονίζεται εἰς τὸ ἀπὸ 16.5.1979 τοπογραφικὸ διάγραμμα τῆς τοπογράφου μηχανικοῦ Γιαννούλας Θερμοῦ, ἠλεγχθὲν καὶ θεωρηθὲν ὑπὸ τοῦ προϊσταμένου τῆς Δ.Τ.Υ. Νομοῦ Λευκάδος Γ. Δημοπούλου μὲ τὴν 17.11.1979.

Ἡ παροῦσα δημοσιευθήτω διὰ τῆς Ἐφημερίδος τῆς Κυβερνήσεως.

Ἐν Λευκάδι τῇ 8 Φεβρουαρίου 1980

Ὁ Νομάρχης
Θ. ΒΓΕΝΟΠΟΥΛΟΣ

ΕΚΘΕΣΗ

Καθορισμοῦ τὸ πρῶτον ὁρίων αἰγιαλοῦ, παραλίας καὶ παλαιοῦ αἰγιαλοῦ στὴν περιοχὴ «ΚΑΣΤΡΟ» Λευκάδας ἰδιοκτησίας Ζακυνθινοῦ.

Στὴ Λευκάδα σήμερα τὴν 17.11.1979 ἡ κατὰ Νόμον ἄρθρ. 74 Π.Δ. 636/77 ἁρμοδία Ἐπιτροπὴ ἀποτελουμένη ἐκ τῶν : 1) Ἰωάννη Μιχελακάκη, Οἰκονομικοῦ Ἐφόρου Λευκάδας, 2) Σπυρόπουλου Ἀχιλλέα Σημαιοφόρου Λιμενικοῦ Σώματος, Λιμενάρχου Λευκάδας καὶ 3) Γεωργίου Δημοπούλου, Πολ. Μηχανικοῦ Δ.Ε. Δ/ντοῦ Τεχν. Ὑπηρεσιῶν Νομοῦ Λευκάδας, λαβοῦσα ὑπ' ὄψη :

α) Τὸ ἀπὸ 16.5.1979 τοπογραφικὸ διάγραμμα ἀπὸ κλίμακα 1 : 500 τῆς ἀνωτέρω περιοχῆς συνταχθὲν ἀπὸ τῆς Γιαννούλας Θερμοῦ Ἀρχιτέκτονος Μηχ/κοῦ, ἐλεγχθὲν καὶ θεωρηθὲν ὑπὸ τῆς ΔΤΥΝ Λευκάδας.
β) Τὶς διατάξεις τοῦ Α.Ν. 2344/40 «περὶ αἰγιαλοῦ καὶ παραλίας» ὡς ἐτροποποιήθη μέχρι σήμερα.
γ) Τὰ ἐκ τῆς διενεργηθείσης τὴν 17.11.1979 αὐτοψίας προκύψαντα στοιχεῖα.
δ) Τὰ ἀριθ. Φ. 187 - 2/484/78 Σ καὶ ἀριθ. Φ. 187-2/702/79/ἀριθ. Σ. 2508/22.10.1979 ἔγγραφα τοῦ Γενικοῦ Ἐπιτελείου Ναυτικοῦ, ἀποφασίζει :

Καθορίζει ἐπὶ τοῦ ὡς ἄνω τοπογραφικοῦ διαγράμματος :

1. Διὰ συνεχοῦ ἐρυθρᾶς γραμμῆς τὸ ὅριον αἰγιαλοῦ
2. Διὰ συνεχοῦς κιτρίνης γραμμῆς τὸ ὅριον παραλίας καὶ
3. Διὰ συνεχοῦς κυανῆς γραμμῆς τὸ ὅριον παλαιοῦ αἰγιαλοῦ.

Ἀναλυτικώτερον

1. Ὡς ὁριογραμμὴ αἰγιαλοῦ ὁρίζεται ἡ πολυγωνικὴ τῶν κορυφῶν 1,2,3,4,5,6,7,8,9,10,11,12,13,14,15,16,17,18 ἐξαρτηθεῖσαι ὡς ἀκολούθως :

Ἡ κορυφὴ 1 σὲ ἀπόσταση 64,00 μ. ἀπὸ γωνία φρουρίου καὶ σὲ ἀπόσταση 94,00 μ. ἀπὸ τὸ ὁρόσημο 9 ποὺ συμπίπτει μὲ γωνία Φρουρίου ὡς ἐμφαίνεται στὸ διάγραμμα.

Ἡ κορυφὴ 2 σὲ ἀπόσταση 36,00 μ. ἀπὸ γωνία Φρουρίου καὶ σὲ ἀπόσταση 69,00 μ. ἀπὸ τὸ ὁρόσημο 9 ποὺ συμπίπτει μὲ γωνία Φρουρίου ὡς ἐμφαίνεται στὸ διάγραμμα.

Ἡ κορυφὴ 3 σὲ ἀπόσταση 50,00 μ. ἀπὸ γωνία Φρουρίου καὶ σὲ ἀπόσταση 64,00 μ. ἀπὸ ὁρόσημο 9 ποὺ συμπίπτει μὲ γωνία Φρουρίου ὡς ἐμφαίνεται στὸ διάγραμμα.

Ἡ κορυφὴ 4 συμπίπτει μὲ τὸ ὁρόσημο 6 ποὺ συμπίπτει μὲ γωνία Φρουρίου ὡς ἐμφαίνεται στὸ συνοδεῦον διάγραμμα.

Ἡ κορυφὴ 5 σὲ ἀπόσταση 26,50 μ. ἀπὸ τὸ ὁρόσημο 7 ποὺ συμπίπτει μὲ γωνία Φρουρίου ὡς ἐμφαίνεται στὸ σχέδιο καὶ σὲ ἀπόσταση 77,00 μ. ἀπὸ γωνία Φρουρίου.

Ἡ κορυφὴ 6 σὲ ἀπόσταση 79,00 ἀπὸ ὁρόσημο 7 ποὺ συμπίπτει μὲ γωνία Φρουρίου καὶ σὲ ἀπόσταση 55,00 μ. ἀπὸ ὁρόσημο 5 ποὺ συμπίπτει μὲ γωνία Φρουρίου ὡς ἐμφαίνεται στὸ συνοδεῦον τοπογραφικὸ διάγραμμα.

Ἡ κορυφὴ 7 σὲ ἀπόσταση 81,00 μ. ἀπὸ ὁρόσημο 7 ποὺ συμπίπτει μὲ γωνία Φρουρίου καὶ σὲ ἀπόσταση 51,50 μ. ἀπὸ ὁρόσημο 5 ποὺ συμπίπτει μὲ γωνία Φρουρίου ὡς ἐμφαίνεται στὸ συνοδεῦον τοπογραφικὸ διάγραμμα.

Ἡ κορυφὴ 8 σὲ ἀπόσταση 54,50 μ. ἀπὸ τὸ ὁρόσημο 7 ποὺ συμπίπτει μὲ γωνία Φρουρίου καὶ σὲ ἀπόσταση 26,50 μ. ἀπὸ ὁρόσημο 5 ποὺ συμπίπτει μὲ γωνία Φρουρίου ὡς ἐμφαίνεται στὸ διάγραμμα.

Ἡ κορυφὴ 9 σὲ ἀπόσταση 3,00 μ. ἀπὸ ὁρόσημο 5 ποὺ συμπίπτει μὲ γωνία Φρουρίου καὶ σὲ ἀπόσταση 34,00 μ. ἀπὸ ὁρόσημο 4 ποὺ συμπίπτει μὲ γωνία Φρουρίου ὡς ἐμφαίνεται στὸ διάγραμμα.

Ἡ κορυφὴ 10 σὲ 70,00 μ. ἀπὸ γωνία Φρουρίου καὶ σὲ ἀπόσταση 21,00 μ. ἀπὸ ἄλλη γωνία Φρουρίου ὡς ἐμφαίνεται στὸ διάγραμμα.

Ἡ κορυφὴ 11 σὲ ἀπόσταση 19,00 μ. ἀπὸ γωνία Φρουρίου καὶ σὲ ἀπόσταση 24,00 μ. ἀπὸ ὁρόσημο 4 ποὺ συμπίπτει μὲ γωνία Φρουρίου ὡς ἐμφαίνεται στὸ διάγραμμα.

Ἡ κορυφὴ 12 σὲ ἀπόσταση 45,00 μ. ἀπὸ ὁρόσημο 4, ποὺ συμπίπτει μὲ γωνία Φρουρίου καὶ σὲ ἀπόσταση 30,00 μ. ἀπὸ ἄλλη γωνία Φρουρίου.

Ἡ κορυφὴ 13 σὲ ἀπόσταση 73,00 μ. ἀπὸ γωνία Φρουρίου καὶ σὲ ἀπόσταση 68,00 μ. ἀπὸ ὁρόσημο 3 τῶν συντεταγμένων Χ = 122,3687 καὶ Ψ = 34,020.

Ἡ κορυφὴ 14 σὲ ἀπόσταση 22,50 μ. ἀπὸ τὸ ὁρόσημο 3 τῶν συντεταγμένων Χ = 122, 3687 καὶ Ψ = 34.0204 καὶ σὲ ἀπόσταση 37,50 μ. ἀπὸ ὁρόσημο 2 τῶν συντεταγμένων Χ = 104,6969 καὶ Ψ = 90,3164.

Ἡ κορυφὴ 15 σὲ ἀπόσταση 90,00 μ. ἀπὸ ὁρόσημο 1 τῶν συντεταγμένων Χ = 122,3687 καὶ Ψ = 34,0204 καὶ σὲ ἀπόσταση 25,00 μ. ἀπὸ τὸ ὁρόσημο 2 τῶν συντεταγμένων Χ = 104,6969 καὶ Ψ = 90,3164.

Ἡ κορυφὴ 16 σὲ ἀπόσταση 91,00 μ. ἀπὸ τὸ ὁρόσημο 3 τῶν συντεταγμένων Χ = 122,3687 καὶ Ψ = 34,0204 καὶ σὲ ἀπόσταση 103,00 μ. ἀπὸ τὸ ὁρόσημο 1 τῶν συντεταγμένων Χ = 122,3687 καὶ Ψ = 34,0204.

Ἡ κορυφὴ 17 σὲ ἀπόσταση 33,00 μ. ἀπὸ τὸ ὁρόσημο 10 τῶν συντεταγμένων Χ = 00,356 καὶ Ψ = 113,5885 καὶ σὲ ἀπόσταση 86,00 μ. ἀπὸ τὸ ὁρόσημο 1 τῶν συντεταγμένων Χ = 122,3687 καὶ Ψ = 34,0204.

Ἡ κορυφὴ 18 σὲ ἀπόσταση 131,00 μ. ἀπὸ τὸ ὁρόσημο 1 τῶν συντεταγμένων Χ = 122,3687 καὶ Ψ = 34,0204 καὶ σὲ ἀπόσταση 35,00 μ. ἀπὸ τὸ ὁρόσημο 10 τῶν συντεταγμένων Χ = 00,356 καὶ Ψ = 113,5885.

2. Ὡς ὁριογραμμὴ παραλίας ὁρίζεται ἡ πολυγωνικὴ τῶν κορυφῶν 1',2',3',4',5',6',7',8',9',10',11',12',13',14',15',16',17',18',19',20',21'.

Ἡ κορυφὴ 1' σὲ ἀπόσταση 76,50 ἀπὸ γωνία Φρουρίου καὶ σὲ ἀπόσταση 89,00 ἀπὸ τὸ ὁρόσημο 9 ποὺ συμπίπτει μὲ γωνία Φρουρίου ὡς ἐμφαίνεται στὸ διάγραμμα.

Ἡ κορυφὴ 2' σὲ ἀπόσταση 59,50 ἀπὸ γωνία Φρουρίου καὶ σὲ ἀπόσταση 81,00 μ. ἀπὸ τὸ ὁρόσημο 8 ποὺ συμπίπτει μὲ γωνία τοίχου Φρουρίου.

Ἡ κορυφὴ 3' σὲ ἀπόσταση 10,00 μ. ἀπὸ ὁρόσημο 4 ποὺ συμπίπτει μὲ γωνία Φρουρίου καὶ σὲ ἀπόσταση 76,00 μ.

ἀπὸ ὀρόσημο 7 ποὺ συμπίπτει μὲ γωνία τοίχου Φρουρίου ὡς ἐμφαίνεται στὸ συνοδεῦον τοπογραφικὸ διάγραμμα.

῾Η κορυφὴ 4′ σὲ ἀπόσταση 35,50 μ. ἀπὸ ὀρόσημο 8 ποὺ συμπίπτει μὲ γωνία Φρουρίου καὶ σὲ ἀπόσταση 40,00 μ. ἀπὸ ὀρόσημο 7 ποὺ συμπίπτει μὲ γωνία Φρουρίου ὡς ἐμφαίνεται στὸ διάγραμμα.

῾Η κορυφὴ 5′ σὲ ἀπόσταση 84,00 μ. ἀπὸ ὀρόσημο 7 ποὺ συμπίπτει μὲ γωνία Φρουρίου καὶ σὲ ἀπόσταση 37,00 μ. ἀπὸ γωνία οἰκίσκου ὡς ἐμφαίνεται στὸ διάγραμμα.

῾Η κορυφὴ 6′ σὲ ἀπόσταση 79,00 μ. ἀπὸ γωνία τοίχου Φρουρίου καὶ σὲ ἀπόσταση 57,50 μ. ἀπὸ ὀρόσημο 5 ποὺ συμπίπτει μὲ γωνία τοίχου Φρουρίου ὡς ἐμφαίνεται στὸ διάγραμμα.

῾Η κορυφὴ 7′ σὲ ἀπόσταση 64,00 μ. ἀπὸ ὀρόσημο 7 ποὺ συμπίπτει μὲ γωνία Φρουρίου καὶ σὲ ἀπόσταση 24,00 μ. ἀπὸ ὀρόσημο 5 ποὺ συμπίπτει μὲ γωνία Φρουρίου ὡς ἐμφαίνεται στὸ διάγραμμα.

῾Η κορυφὴ 8′ σὲ ἀπόσταση 12,00 μ. ἀπὸ ὀρόσημο 5 ποὺ συμπίπτει μὲ γωνία Φρουρίου καὶ σὲ ἀπόσταση 33,50 μ. ἀπὸ ὀρόσημο 4 ποὺ συμπίπτει μὲ γωνία τοίχου Φρουρίου ὡς ἐμφαίνεται στὸ διάγραμμα.

῾Η κορυφὴ 9′ σὲ ἀπόσταση 12,50 μ. ἀπὸ ὀρόσημο 4 ποὺ συμπίπτει μὲ γωνία Φρουρίου καὶ σὲ ἀπόσταση 27,00 μ. ἀπὸ γωνία τοίχου Φρουρίου ὡς ἐμφαίνεται στὸ διάγραμμα.

῾Η κορυφὴ 10′ σὲ ἀπόσταση 26,50 μ. ἀπὸ γωνία Φρουρίου καὶ σὲ ἀπόσταση 15,00 μ. ἀπὸ γωνία Φρουρίου ὡς ἐμφαίνεται.

῾Η κορυφὴ 11′ σὲ ἀπόσταση 32,00 μ. ἀπὸ γωνία Φρουρίου καὶ σὲ ἀπόσταση 109,00 μ. ἀπὸ ὀρόσημο 3 τῶν συντεταγμένων Χ = 122,3687 καὶ Ψ = 34,0204.

῾Η κορυφὴ 12′ σὲ ἀπόσταση 43,50 μ. ἀπὸ γωνία Φρουρίου καὶ σὲ ἀπόσταση 98,00 μ. ἀπὸ ὀρόσημο 3 τῶν συντεταγμένων Χ = 122,3687 καὶ Ψ = 34,0204.

῾Η κορυφὴ 13′ σὲ ἀπόσταση 73,50 μ. ἀπὸ γωνία Φρουρίου καὶ σὲ ἀπόσταση 71,00 μ. ἀπὸ ὀρόσημο 3 τῶν συντεταγμένων Χ = 122,3687 καὶ Ψ = 34,0204.

῾Η κορυφὴ 14′ σὲ ἀπόσταση 48,50 ἀπὸ ὀρόσημο 3 τῶν συντεταγμένων Χ = 122,3687 καὶ Ψ = 34,0204 καὶ σὲ ἀπόσταση 21,50 μ. ἀπὸ τὴν κορυφὴ 13 τῆς ὁριογραμμῆς αἰγιαλοῦ.

῾Η κορυφὴ 15′ σὲ ἀπόσταση 17,50 ἀπὸ ὀρόσημο 3 τῶν συντεταγμένων Χ = 122,3687 καὶ σὲ ἀπόσταση 73,00 μ. ἀπὸ ὀρόσημο 2 τῶν συντεταγμένων Χ = 104,6969 καὶ Ψ = 90,3164.

῾Η κορυφὴ 16′ σὲ ἀπόσταση 23,00 μ. ἀπὸ ὀρόσημο 3 τῶν συντεταγμένων Χ = 122,3687 καὶ Ψ = 34,0204 καὶ σὲ ἀπόσταση 39,00 μ. ἀπὸ τὸ ὀρόσημο 2 τῶν συντεταγμένων Χ = 104,6969 καὶ Ψ = 90,3164.

῾Η κορυφὴ 17′ σὲ ἀπόσταση 46,00 μ. ἀπὸ ὀρόσημο 3 τῶν συντεταγμένων Χ = 122,3687 καὶ Ψ = 34,0204 καὶ σὲ ἀπόσταση 20,50 μ. ἀπὸ ὀρόσημο 2 τῶν συντεταγμένων Χ = 104,6969 καὶ Ψ = 90,3164.

῾Η κορυφὴ 18′ σὲ ἀπόσταση 100,00 μ. ἀπὸ ὀρόσημο 1 τῶν συντεταγμένων Χ = 91,6280 καὶ Ψ = 184,4219 καὶ σὲ ἀπόσταση 19,50 μ. ἀπὸ ὀρόσημο 2 τῶν συντεταγμένων Χ = 104,6969 καὶ Ψ = 90,3164.

῾Η κορυφὴ 19′ σὲ ἀπόσταση 88,00 μ. ἀπὸ τὸ ὀρόσημο 3 τῶν συντεταγμένων Χ = 122,3687 καὶ Ψ = 34,0204 καὶ σὲ ἀπόσταση 116,00 ἀπὸ τὸ ὀρόσημο 1 τῶν συντεταγμένων Χ = 91,6280 καὶ Ψ = 184,4219.

῾Η κορυφὴ 20′ σὲ ἀπόσταση 20,00 μ. ἀπὸ τὸ ὀρόσημο 10 τῶν συντεταγμένων Χ = 00,356 καὶ Ψ = 113,5885 καὶ σὲ ἀπόσταση 95,00 μ. ἀπὸ τὸ ὀρόσημο 1 τῶν συντεταγμένων Χ = 91,6280 καὶ Ψ = 184,4219.

῾Η κορυφὴ 21′ σὲ ἀπόσταση 16,00 μ. ἀπὸ ὀρόσημο 10 τῶν συντεταγμένων Χ = 00,356 καὶ Ψ = 113,5885 καὶ σὲ ἀπόσταση 119,00 μ. ἀπὸ ὀρόσημο 1 τῶν συντεταγμένων Χ = 91,6280 καὶ Ψ = 184,4219.

3. ῾Ως ὁριογραμμὴ παλαιοῦ αἰγιαλοῦ ὁρίζεται ἡ πολυγωνικὴ τῶν κορυφῶν 1″,2″,3″,4″,5″,6″,7″,8″,9″,10″,11″.

῾Η κορυφὴ 1″ σὲ ἀπόσταση 26,00 μ. ἀπὸ τὸ ὀρόσημο 10 τῶν συντεταγμένων Χ = 00,356 καὶ Ψ = 113,5889 καὶ σὲ ἀπόσταση 112,00 μ. ἀπὸ ὀρόσημο 1 τῶν συντεταγμένων Χ = 91,6280 καὶ Ψ = 184,4219.

῾Η κορυφὴ 2″ σὲ ἀπόσταση 74,00 μ. ἀπὸ ὀρόσημο 9 ποὺ συμπίπτει μὲ γωνία Φρουρίου καὶ σὲ ἀπόσταση 86,00 μ. ἀπὸ ὀρόσημο 8 ποὺ συμπίπτει μὲ γωνία Φρουρίου ὡς ἐμφαίνεται στὸ τοπογραφικὸ διάγραμμα.

῾Η κορυφὴ 3″ σὲ ἀπόσταση 49,00 μ. ἀπὸ τὸ ὀρόσημο 9 ποὺ συμπίπτει μὲ γωνία Φρουρίου καὶ σὲ ἀπόσταση 58,50 μ. ἀπὸ τὸ ὀρόσημο 5 ποὺ συμπίπτει μὲ γωνία Φρουρίου ὡς ἐμφαίνεται στὸ συνοδεῦον τοπογραφικὸ διάγραμμα.

῾Η κορυφὴ 4″ σὲ ἀπόσταση 64,00 μ. ἀπὸ τὸ ὀρόσημο 9 ποὺ συμπίπτει μὲ γωνία Φρουρίου καὶ σὲ ἀπόσταση 49,00 μ. ἀπὸ ὀρόσημο 6 ποὺ συμπίπτει μὲ γωνία Φρουρίου ὡς ἐμφαίνεται στὸ διάγραμμα.

῾Η κορυφὴ 5″ σὲ ἀπόσταση 35,00 μ. ἀπὸ ὀρόσημο 6 ποὺ συμπίπτει μὲ γωνία Φρουρίου καὶ σὲ ἀπόσταση 29,00 μ. ἀπὸ γωνία οἰκίσκου ὡς ἐμφαίνεται στὸ συνοδεῦον τοπογραφικὸ διάγραμμα.

῾Η κορυφὴ «6» σὲ ἀπόσταση 82,50 μ. ἀπὸ γωνία ὑπάρχοντος οἰκίσκου καὶ σὲ ἀπόσταση 80,00 μ. ἀπὸ ὀρόσημο 5 ποὺ συμπίπτει μὲ γωνία τοίχου Φρουρίου.

῾Η κορυφὴ 7″ σὲ ἀπόσταση 85,00 μ. ἀπὸ γωνία τοίχου Φρουρίου καὶ σὲ 52,00 μ. ἀπὸ ὀρόσημο 4′ ποὺ συμπίπτει μὲ γωνία τοῦ Φρουρίου ὡς ἐμφαίνεται στὸ διάγραμμα.

῾Η κορυφὴ 8″ σὲ ἀπόσταση 42,00 μ. ἀπὸ ὀρόσημο 4 ποὺ συμπίπτει μὲ γωνία Φρουρίου καὶ σὲ ἀπόσταση 53,00 μ. ἀπὸ ἄλλη γωνία τοίχου Φρουρίου.

῾Η κορυφὴ 9″ σὲ ἀπόσταση 17,50 μ. ἀπὸ ὀρόσημο 5 ποὺ συμπίπτει μὲ γωνία τοῦ Φρουρίου καὶ σὲ ἀπόσταση 29,00 μ. ἀπὸ ὀρόσημο 4 ποὺ συμπίπτει μὲ γωνία Φρουρίου.

῾Η κορυφὴ 10″ σὲ ἀπόσταση 25,00 μ. ἀπὸ ὀρόσημο 5 ποὺ συμπίπτει μὲ γωνία τοίχου Φρουρίου καὶ σὲ ἀπόσταση 19,50 μ. ἀπὸ ὀρόσημο 4 ποὺ συμπίπτει μὲ γωνία τοίχου Φρουρίου.

῾Η κορυφὴ 11″ συμπίπτει μὲ τὴν κορυφὴ 13 τῆς ὁριογραμμῆς αἰγιαλοῦ.

Τῆς κατ᾽ αὐτὸν τὸν τρόπον καθοριζομένης λωρίδος παραλίας ἐξαιροῦνται τὰ ἐν αὐτῇ περιλαμβανόμενα κτίσματα ἢ τμήματα κτισμάτων ὡς ταῦτα ἀποτυποῦνται στὸ διάγραμμα περιβαλλόμενα διὰ κιτρίνης γραμμῆς συμφώνως τῷ ἄρθρῳ 5 παρ. 1 τοῦ Α.Ν. 2344/40 καὶ γνωμοδότηση τοῦ ΝΣΚ 630/64.

Τὰ Μέλη τῆς Ἐπιτροπῆς

ΜΙΧΕΛΑΚΑΚΗΣ ΙΩΑΝΝΗΣ
Οἰκονομικὸς Ἔφορος Λευκάδας

ΣΠΥΡΟΠΟΥΛΟΣ ΑΧΙΛΛΕΑΣ
Σημαιοφόρος Λιμ. Σώματος
Λιμενάρχης Λευκάδας

ΔΗΜΟΠΟΥΛΟΣ ΓΕΩΡΓΙΟΣ
Πολ. Μηχανικὸς Δ.Ε. μὲ 5ο β.
Διευθυντὴς Τεχν. Ὑπηρεσιῶν
Ν. Λευκάδας

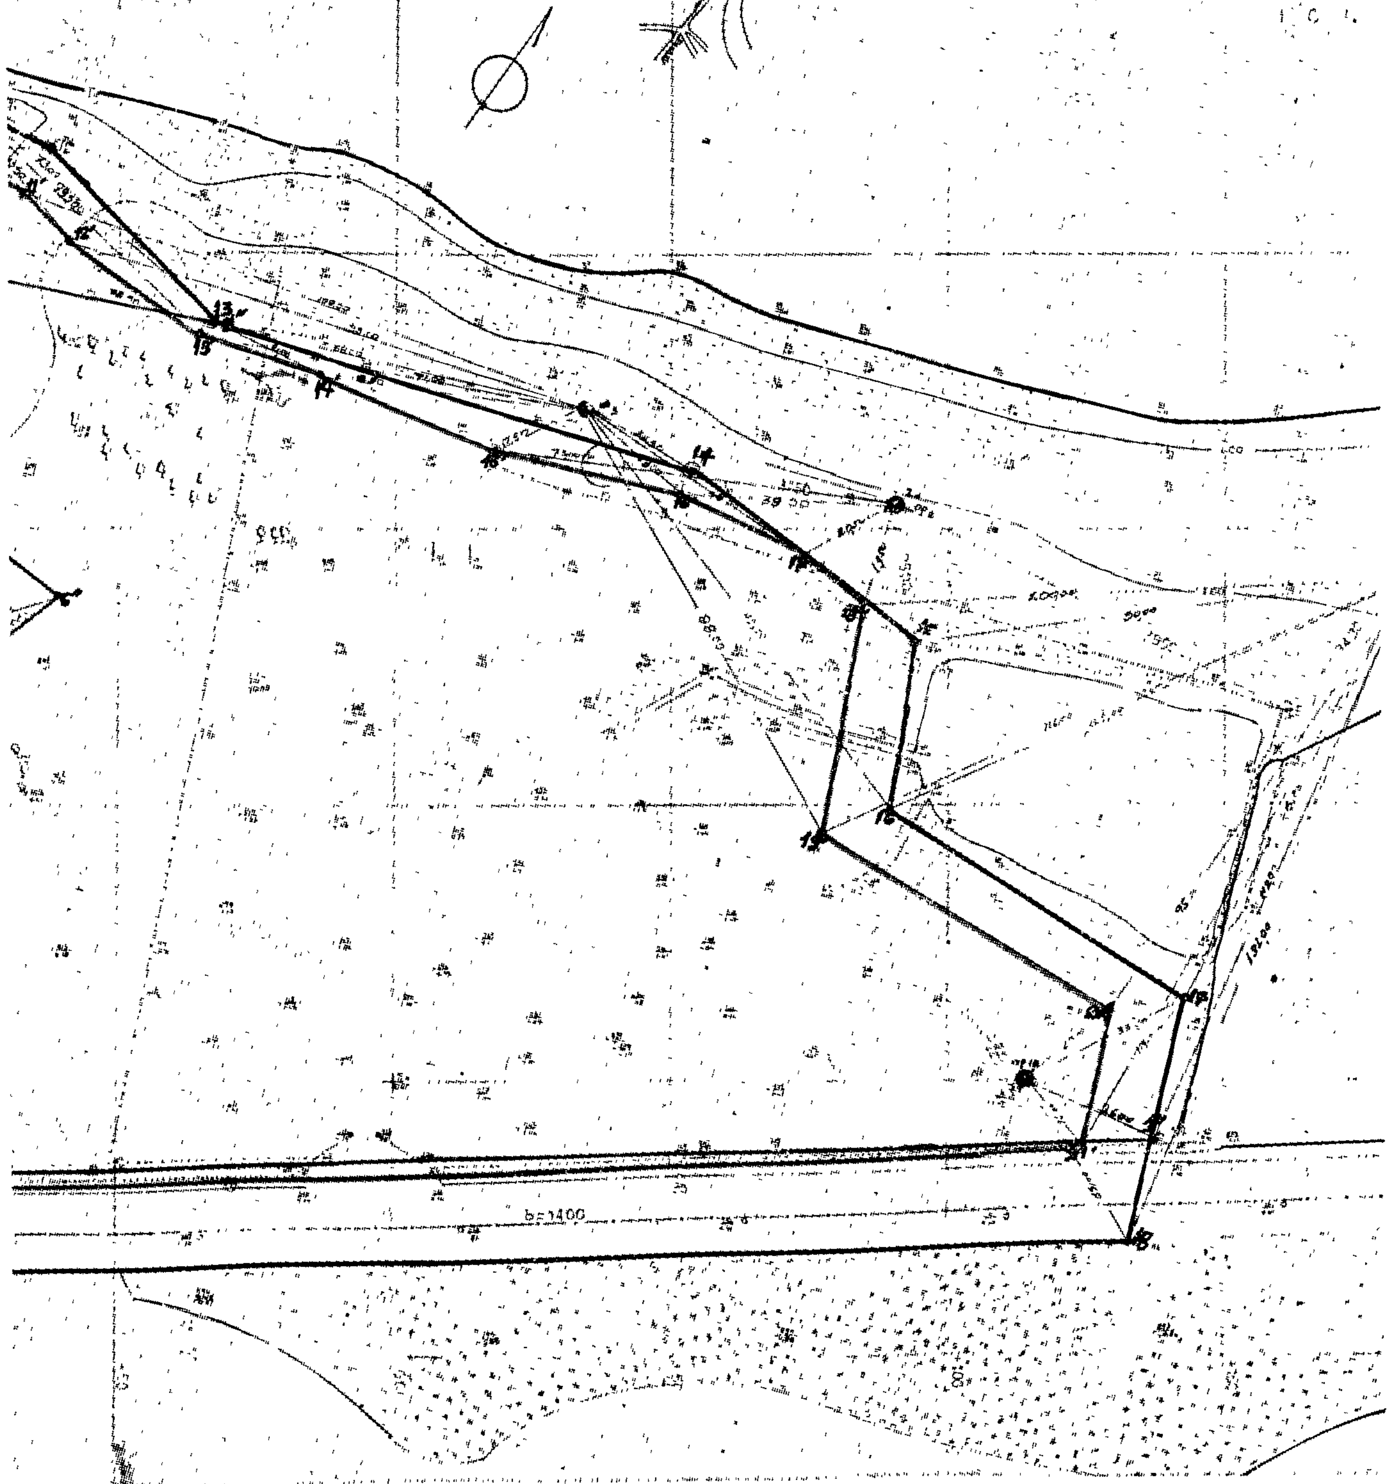
ΤΟΠΟΓΡΑΦΙΚΟ ΔΙΑΓ

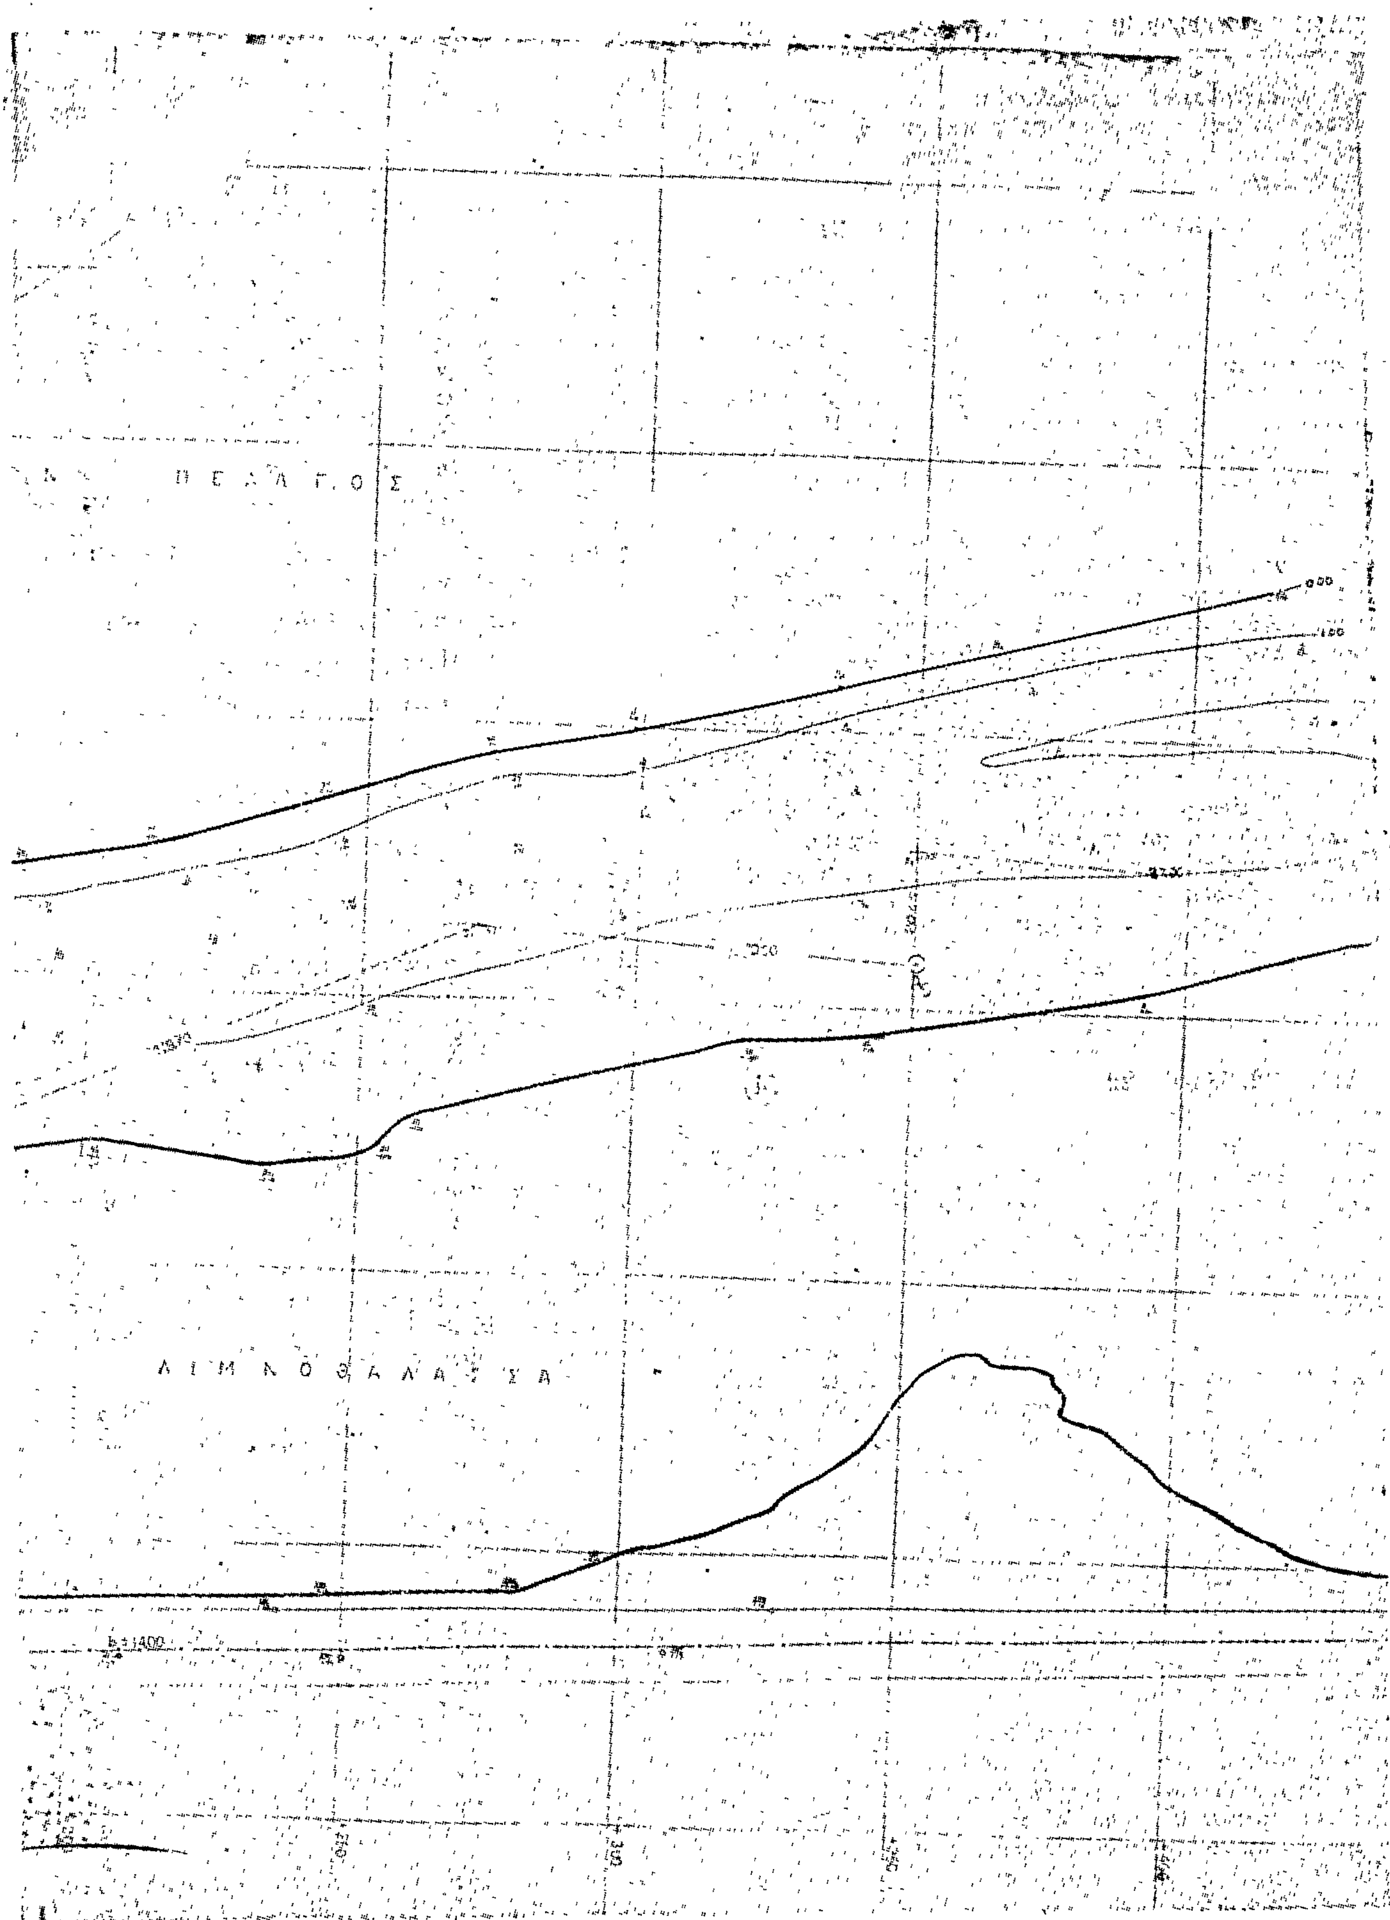
ΡΑΜΜΑ

ΠΑΡΑΛΙΑΣ

ΣΥΝΟΔΕΥΕΙ ΤΗΝ ΑΠΟ ΕΚΘΕΣΗ

ΑΠΟΣΠΑΣΜΑ ΧΑΡΤΟΥ




Π Ε Λ Α Γ Ο Σ
Λ Ι Μ Ν Ο Θ Α Λ Α Σ Σ Α

ΑΝΑΚΟΙΝΩΣΕΙΣ

'Αριθ. Β. 596/Φ.49 (3)

Περὶ ἀνακοινώσεως παρακαταθέσεως ἀποζημιώσεως γιὰ ἀπαλλοτρίωση ἀκινήτων πρὸς κατασκευὴ παραλλαγῆς τῆς 'Εθνικῆς ὁδοῦ 'Αμφίσσης - Ναυπάκτοιυ - Κατάντη φράγματος Μόρνου χ.θ. 2/216,98 - 6/100.

Ο ΥΠΟΥΡΓΟΣ ΔΗΜΟΣΙΩΝ ΕΡΓΩΝ

Σύμφωνα μὲ τὰ ἄρθρα 7 καὶ 8 τοῦ Ν.Δ.797/1971 «περὶ ἀναγκαστικῶν ἀπαλλοτριώσεων», γνωστοποιοῦμε:

α) Σὲ ὅσους ἔχουν ἢ διεκδικοῦν δικαιώματα κυριότητας σὲ ἀκίνητα ποὺ ἀπαλλοτριώθηκαν ἀναγκαστικὰ μὲ τὴ Δ. 1263/1441/23.3.73 κοινὴ ἀπόφαση τῶν 'Υπουργῶν Οἰκονομικῶν καὶ Δημοσίων Ἔργων (ΦΕΚ 105/1973 τ. Δ' γιὰ τὴν κατασκευὴ παραλλαγῆς τῆς 'Εθνικῆς ὁδοῦ 'Αμφίσσης - Ναυπάκτου - Κατάντη φράγματος Μόρνου χ.θ. 2/216, 92-6/100.

β) Τοὺς ἐνυπόθηκους δανειστὲς καὶ τοὺς τρίτους διεκδικητὲς τῶν ἀκινήτων αὐτῶν, ὅτι ἡ ἀποζημίωση ἐπιφάνειας καὶ τῶν ἐπικειμένων της, ὅπως περιγράφονται στὸ σχετικὸ κτηματολογικὸ πίνακα, ἡ ὁποία καθορίστηκε μὲ τὴν ἀριθ. 7056/78 ἀπόφαση τοῦ 'Εφετείου 'Αθηνῶν, ἔχει παρακατατεθεῖ στὸ Γραφεῖο Παρ/κῶν Λιδωρικίου.

Σχετικὰ ἔχει ἐκδοθεῖ τὸ ἀριθ. 5594/28.1.80 γραμμάτιο συστάσεως παρακαταθήκης δρχ. δύο ἑκατομμυρίων τριακοσίων εἴκοσι ἕξ χιλιάδων τεσσάρων (2.326.004).

'Η ἀποζημίωση θὰ ἀποδοθεῖ στὰ πρόσωπα ποὺ θὰ ἀναγνωρισθοῦν δικαιοῦχοι κατὰ τὴ νόμιμη διαδικασία.

'Η ἀνακοίνωση αὐτὴ νὰ δημοσιευθεῖ στὴν 'Εφημερίδα τῆς Κυβερνήσεως.

'Αθῆναι, 19 Φεβρουαρίου 1980

Μὲ 'Εντολὴ 'Υπουργοῦ
'Ο Διευθυντής
Ν. ΚΑΤΣΙΦΗΣ

'Αριθ. Β2. 583/Φ. 22 (4)

Περὶ ἀνακοινώσεως παρακαταθέσεως ἀποζημιώσεως ἐπικειμένων ἀκινήτων ποὺ ἀπαλλοτριώθηκαν γιὰ τὴ διάνοιξη τῆς ἐξωτερικῆς περιφερειακῆς ὁδοῦ Θεσσαλονίκης.

Ο ΥΠΟΥΡΓΟΣ ΔΗΜΟΣΙΩΝ ΕΡΓΩΝ

Σύμφωνα μὲ τὰ ἄρθρα 7 καὶ 8 τοῦ Ν.Δ. 797/1971 «περὶ ἀναγκαστικῶν ἀπαλλοτριώσεων», γνωστοποιοῦμε:

α) Σὲ ὅσους ἔχουν ἢ διεκδικοῦν δικαιώματα κυριότητας σὲ ἀκίνητα ποὺ ἀπαλλοτριώθηκαν ἀναγκαστικὰ μὲ τὴ ἀριθ. Δ. 4783/4673/71 κοινὴ ἀπόφαση τῶν 'Υπουργῶν Οἰκονομικῶν καὶ Δημοσίων Ἔργων (ΦΕΚ 236/71 τ.Δ.) γιὰ τὴν διάνοιξη τῆς 'Εξωτερικῆς Περιφερειακῆς ὁδοῦ Θεσσαλονίκης.

β) Τοὺς ἐνυπόθηκους δανειστὲς καὶ τοὺς τρίτους διεκδικητὲς τῶν ἀκινήτων αὐτῶν, ὅτι ἡ ἀποζημίωση τῶν ἐπικειμένων τῶν ἀνωτέρω ἀκινήτων, ὅπως περιγράφονται στὸ σχετικὸ κτηματολογικὸ πίνακα, ἡ ὁποία καθορίστηκε μὲ τὴν ἀριθ. 1893/78 ἀπόφαση τοῦ Μονομελοῦς Πρωτ. Θεσ/νίκης ἔχει παρακατατεθεῖ στὸ 'Υποκ/μα τοῦ Ταμείου Παρ/κῶν καὶ Δανείων Θεσσαλονίκης.

Σχετικὰ ἔχει ἐκδοθεῖ τὸ ἀριθ. 265647/8.1.80 γραμμάτιο συστάσεως παρακαταθήκης δρχ. ἑνὸς ἑκατομμυρίου ἑβδομήντα ἕξη χιλιάδων διακοσίων ἑξήντα τεσσάρων (1.076.264).

'Η ἀποζημίωση θὰ ἀποδοθεῖ στὰ πρόσωπα ποὺ θὰ ἀναγνωρισθοῦν δικαιοῦχοι κατὰ τὴ νόμιμη διαδικασία.

'Η ἀνακοίνωση αὐτὴ νὰ δημοσιευθεῖ στὴν 'Εφημερίδα τῆς Κυβερνήσεως.

'Αθῆναι, 14 Φεβρουαρίου 1980

Μὲ 'Εντολὴ 'Υπουργοῦ
'Ο Διευθυντής
Ν. ΚΑΤΣΙΦΗΣ

'Αριθ. 85 (5)

Περὶ ἀνακοινώσεως παρακαταθέσεως ἀποζημιώσεως λόγῳ ἀναγκαστικῆς ἀπαλλοτριώσεως τῆς Κοινότητας Νέας 'Επιδαύρου - 'Αργολίδας.

Ο ΠΡΟΕΔΡΟΣ ΤΗΣ ΚΟΙΝΟΤΗΤΑΣ ΝΕΑΣ ΕΠΙΔΑΥΡΟΥ

'Ανακοινώνει ὅτι ἡ Κοινότης Νέας 'Επιδαύρου - 'Αργολίδας, κατέθεσε στὸ Ταμεῖον Παρακαταθηκῶν καὶ Δανείων Ναυπλίου μὲ τὸ ἀριθ. 7962/18.1.1980 γραμμάτιο συστάσεως παρακαταθήκης, ποσὸ δρχ. (1325) χιλίων τριακοσίων εἴκοσι πέντε γιὰ τὴν πληρωμὴ τοῦ δικαιούχου ἀκινήτου 'Αντωνίου Πέτρου Γιαννάκη, τὸ ὁποῖον ἔχει ἀπαλλοτριωθεῖ, γιὰ τὴν διάνοιξη ἀγροτικῆς ὁδοῦ στὴ θέση Χαροκόπου.

'Η ἀπαλλοτρίωση ἔγινε μὲ τὴν ἀριθ. 2/1977 ἀπόφαση τοῦ Κοινοτικοῦ Συμβουλίου Ν. 'Επιδαύρου, ποὺ ἐγκρίθηκε μὲ τὴν ἀριθ. Α.5589/9.5.1977 ἀπόφαση τῆς Νομαρχίας καὶ ἡ τιμὴ μονάδος καθορίσθηκε μὲ τὴν ἀριθ. 245/4.7.1979 ἀπόφαση τοῦ Μονομελοῦς Πρωτοδικείου Ναυπλίου.

Νέα 'Επίδαυρος 1 Φεβρουαρίου 1980

'Ο Πρόεδρος τῆς Κοινότητας
ΝΙΚΟΛΑΟΣ ΠΑΠΑΡΓΥΡΗΣ

ΠΟΛΕΟΔΟΜΙΑ

ΑΠΟΦΑΣΕΙΣ

'Αριθ. ΤΥ 2004 (6)

Περὶ ἐπεκτάσεως τοῦ ρυμοτομικοῦ σχεδίου οἰκισμοῦ Καλῆς Βρύσης στὰ Ο.Τ. 44 ἕως 112, στὸ Ν. Δράμας.

Ο ΝΟΜΑΡΧΗΣ ΔΡΑΜΑΣ

Ἔχοντας ὑπόψη:

1. Τὶς διατάξεις τοῦ ἀπὸ 17.7.1923 Ν. Δ/τος «περὶ σχεδίων πόλεων κωμῶν κ.λπ.», ὅπως μεταγενέστερα τροποποιήθηκαν καὶ συμπληρώθηκαν.

2. Τὶς διατάξεις τοῦ Α.Ν. 314/1968 «περὶ παροχῆς εἰς τὸν 'Υπουργὸν Βορείου 'Ελλάδος καὶ τοὺς Νομάρχας ἁρμοδιοτήτων ἐπὶ θεμάτων ἐγκρίσεως, ἐπεκτάσεως ἢ τροποποιήσεως σχεδίων πόλεων καὶ κωμῶν».

3. Τὶς μὲ ἀριθμ. 5/26.2.78 καὶ 38/21.12.79 ἀποφάσεις τοῦ Κοινοτικοῦ Συμβουλίου Καλῆς Βρύσης «περὶ ἐπεκτάσεως τοῦ ρυμοτομικοῦ σχεδίου Καλῆς Βρύσης».

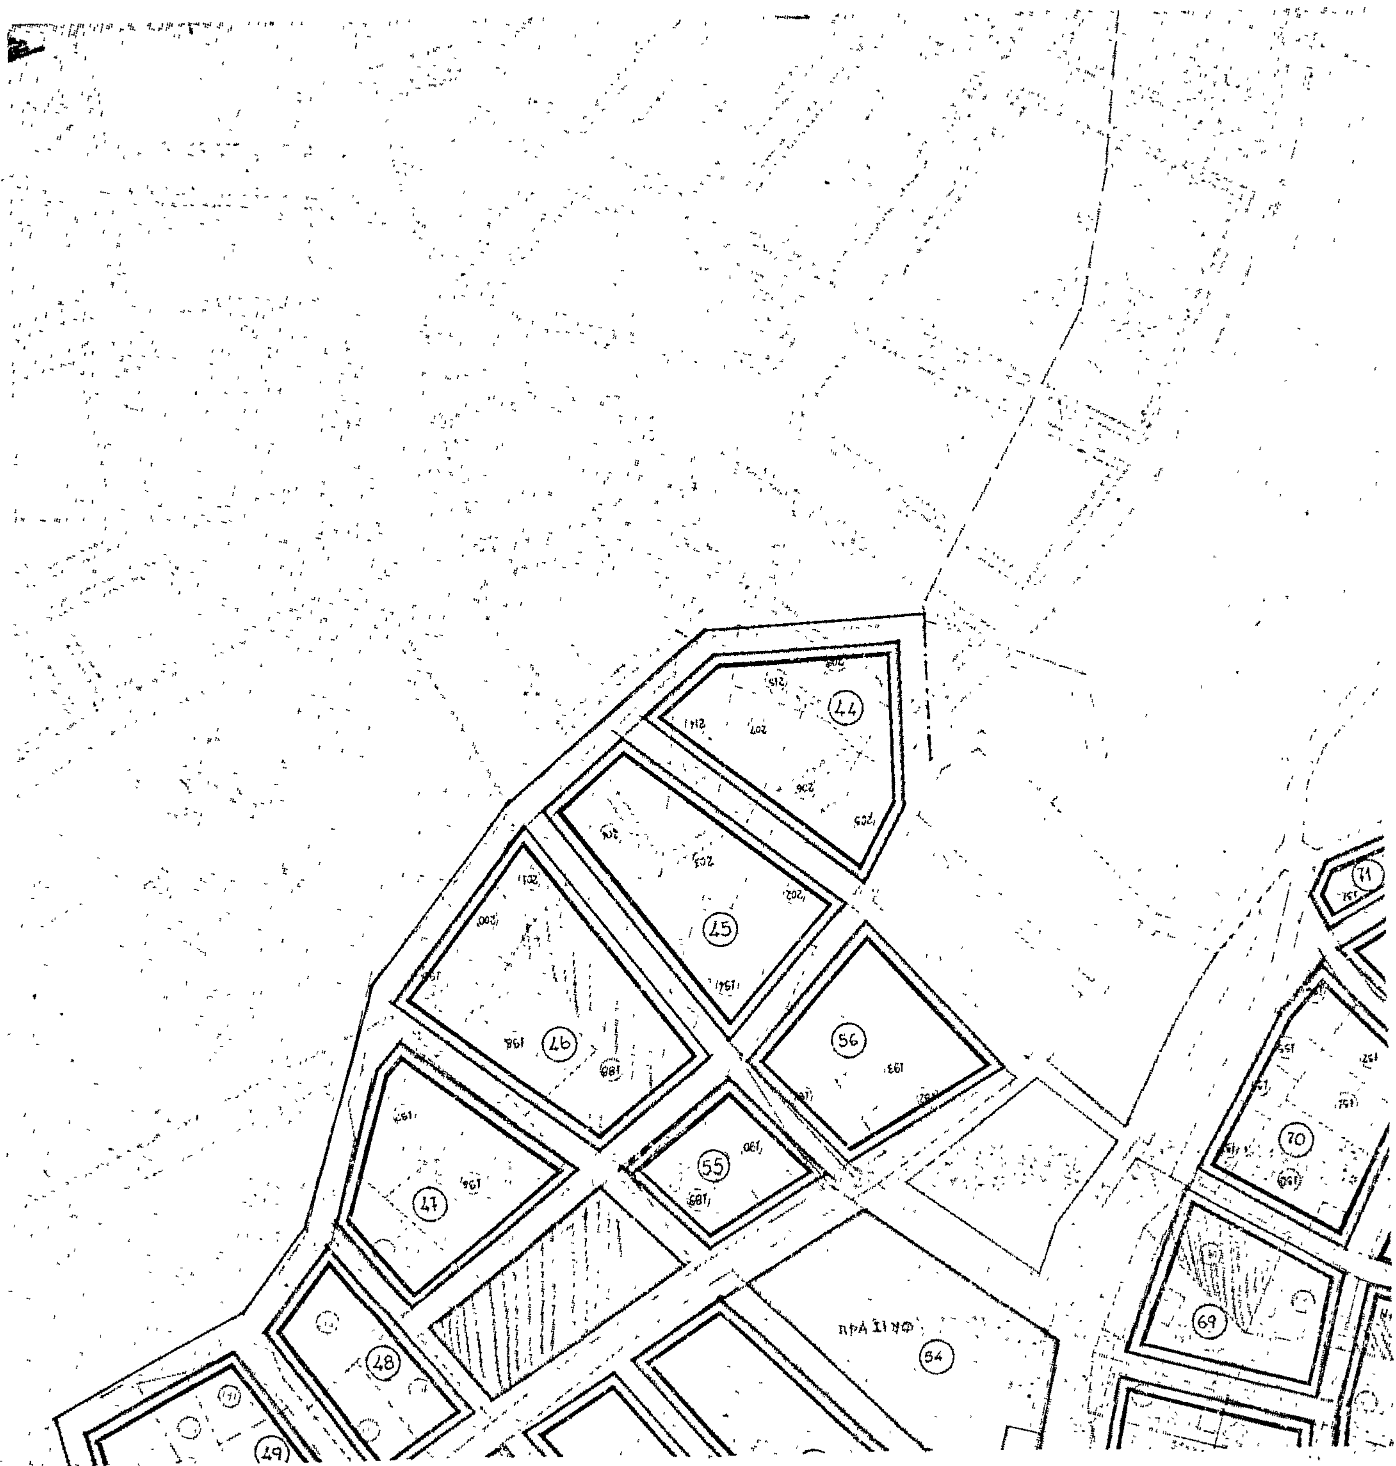
4. Τὴ γνωμοδότηση τοῦ Νομαρχιακοῦ Συμβουλίου Δημοσίων Ἔργων - Τμῆμα Ν. Δράμας, ὅπως ἐκφράζεται στὸ πρακτικὸ μὲ ἀριθμ. 6/4.3.80 μὲ τὴν ὁποία γνωμοδοτεῖ κατὰ πλειοψηφία ὑπὲρ τῆς ἀπορρίψεως τῆς ἐπεκτάσεως τοῦ οἰκισμοῦ Καλῆς Βρύσης, ἂν καὶ τὰ ὑποβληθέντα διαγράμματα εἶναι ἄρτια καὶ ἀνταποκρίνονται στὶς ἀπαιτήσεις τῆς Πολεοδομίας, πλὴν ὅμως δὲν εἶχε ληφθεῖ θετικὴ γνωμοδότηση πρὸ τῆς ἰσχύος τοῦ Ν. 947/1979, ἀποφασίζουμε:

'Εγκρίνουμε τὴν ἐπέκταση τοῦ ρυμοτομικοῦ σχεδίου οἰκισμοῦ Καλῆς Βρύσης στὰ Ο.Τ. 44 ἕως 112, σύμφωνα μὲ τὰ θεωρημένα ἀπὸ τὸ Δ/ντὴ ΤΥΝ. Δράμας σχέδια.

'Η ἀπόφασις αὐτὴ μὲ τὸ διάγραμμα, ποὺ τὴν συνοδεύει, νὰ δημοσιευθεῖ στὴν 'Εφημερίδα τῆς Κυβερνήσεως.

Δράμα, 10 Μαρτίου 1980

'Ο Νομάρχης
Α. ΝΙΚΟΛΑΐΔΗΣ


45
56
55
48
49
54
69
70
71

53 52 68 51 59 67 50 58 66 57 63 78 60 65 62 61 64

ΓΗΠΕΔΟ

ΕΠΕΚΤΑΣΙΣ ΣΥΝΟΙΚΙΣΜΟΥ ΚΑΛΗ ΒΡΥΣΗ ΔΡΑΜΑΣ

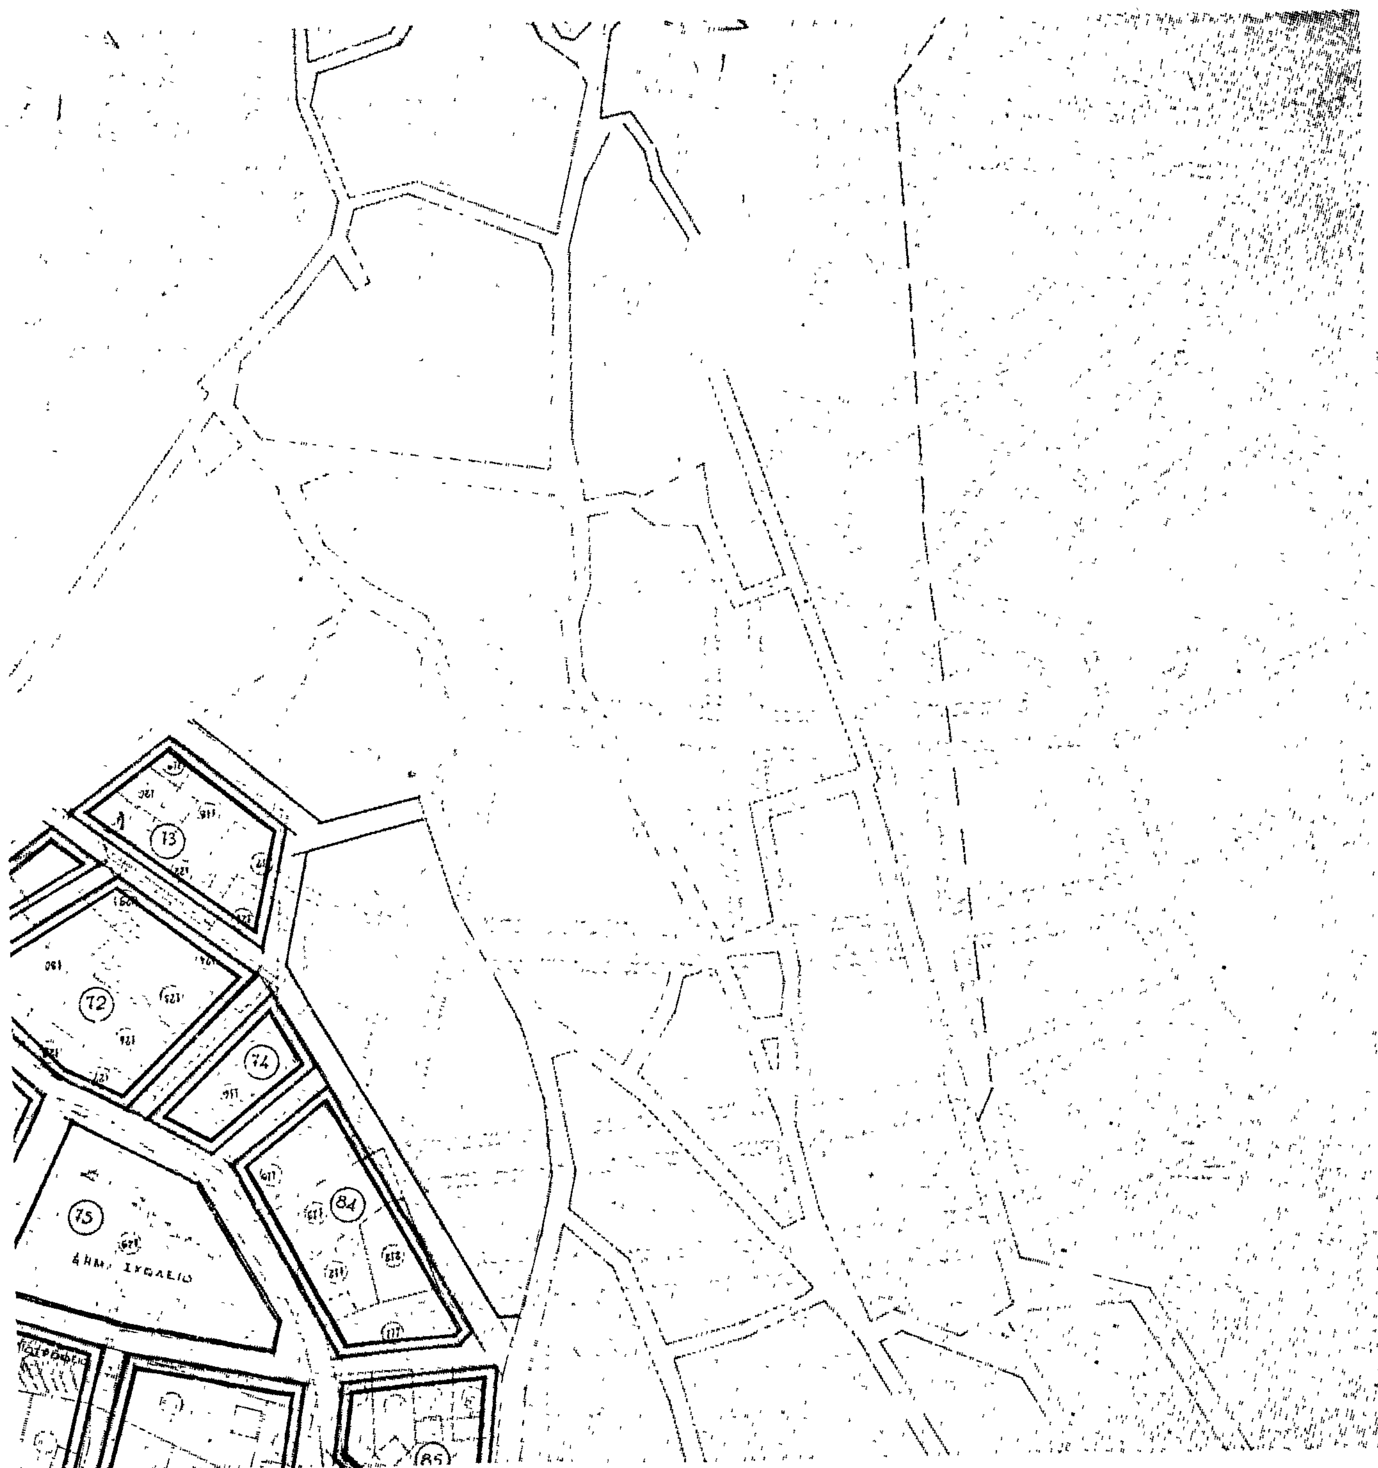
ΚΛΙΜΑΚΑ 1:1000

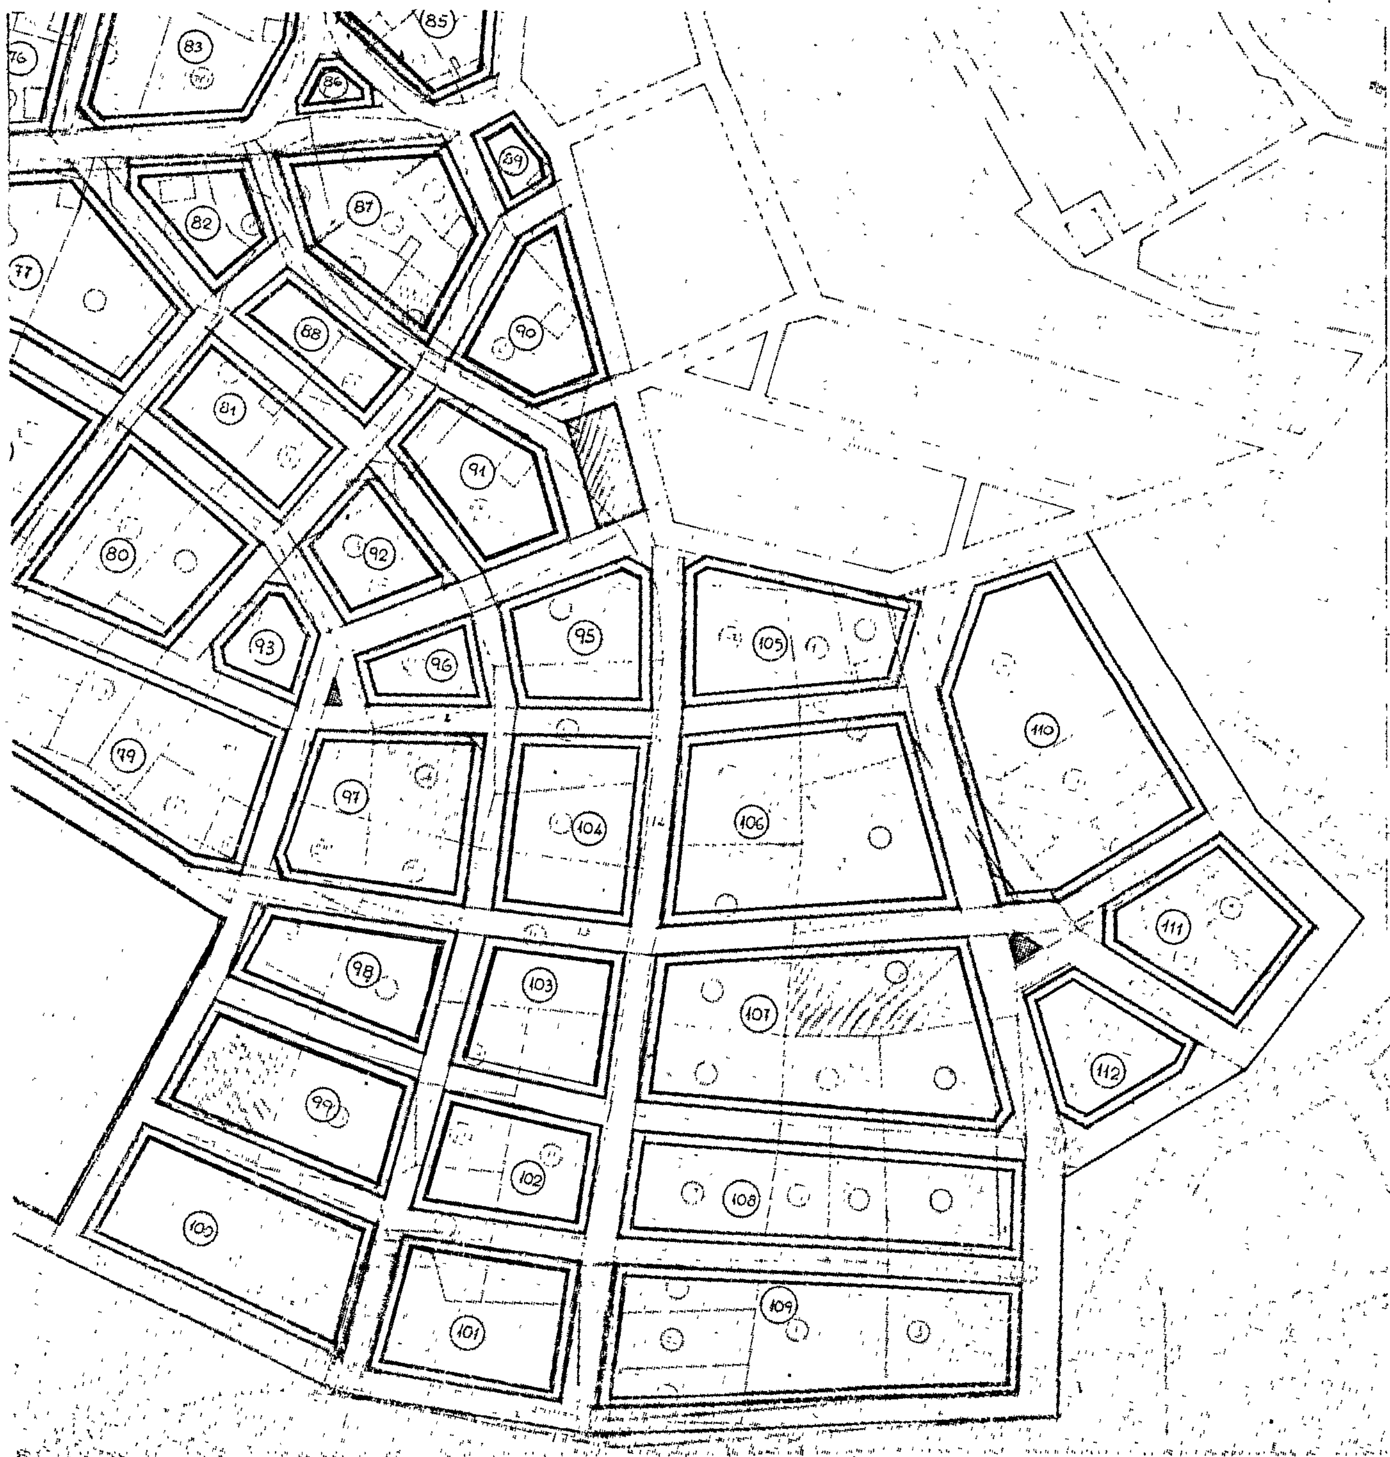
Δράμα 3-3-1980
Ο Συντάξας
ΣΩΤΗΡΗΣ ΜΠΕΝΕΒΑΣ
Αρχιτέκτων μί σύμβαση

Ο Προϊστάμενος Τ.Π.Κ.ΠΕ
ΕΥΑΓΓΕΛΟΣ ΚΟΝΤΑΛΕΚΑΣ
Τοπογρ. Μηχανικός με 4ο Β



Έχει θεωρηθεί
Ο Διευθυντής Τ.Υ.Ν. Δράμας
ΣΤΥΛ. ΣΤΥΛΙΔΗΣ
Μηχανικός με 2ο Β.


13
72
74
75
84
85
ΔΗΜ. ΣΧΟΛΕΙΟ


76
83
85
86
89
82
87
77
88
90
81
91
80
92
93
95
96
105
110
79
97
104
106
111
98
103
107
112
99
102
108
100
101
109

'Αριθ. ΤΔ 2719 (7)

Περὶ ἐγκρίσεως τοῦ γηπέδου τοῦ Δημοτικοῦ Σχολείου Ταξιαρχῶν ὡς σχολικοῦ Χώρου στὸ Νομὸ Λέσβου.

Ο ΝΟΜΑΡΧΗΣ ΛΕΣΒΟΥ

Ἔχοντας ὑπόψη :

1) Τὶς Δ/ξεις τῆς παραγρ. 2 τοῦ ἄρθρου 4 τοῦ Ν. 622/1977 «περὶ εἰσπράξεως ὑπὸ τοῦ Δημοσίου Ταμείου κ.λπ.».

2) Τὶς δ/ξεις τοῦ Π.Δ. 910/77 περὶ ὀργανισμοῦ τοῦ Υ.Δ.Ε.

3) Τὴν ἐξουσιοδοτικὴ ἀπόφαση τῆς Νομαρχίας Λέσβου.

4) Τὶς δ/ξεις τοῦ Ν.Δ. 532/70 «περὶ συμπληρώσεως τῶν δ/ξεων περὶ διοικητικῆς ἀποκεντρώσεως».

5) Τὶς δ/ξεις τοῦ Β.Δ. 712/70 «περὶ καθορισμοῦ τῶν διατηρουμένων ὑπὲρ τοῦ Ὑπουργοῦ καὶ τῶν Περ/κῶν Ἀρχῶν Διανομαρχιακοῦ ἐπιπέδου τοῦ Ὑπ. Δ.Ε. ἁρμοδιοτήτων κατὰ τὴν παράγρ. 1 τοῦ ἄρθρ. 1 τοῦ Ν.Δ. 532/70 καὶ τοῦ ὁρισμοῦ τῶν ἁρμοδίων πρὸς γνωμοδότησιν Περ/κῶν Συμβουλίων Δ.Ε. πρὸς ἄσκησιν τῶν μεταβιβαζομένων εἰς τὸ διανομαρχιακὸ ὄργανο ἁρμοδιοτήτων», ὅπως τροποποιήθηκαν καὶ συμπληρώθηκαν μὲ τὸ Β.Δ. 677/71 καὶ τὸ Β.Δ. 198/72 καὶ γιὰ τὸ μέρος ποὺ ἰσχύουν μετὰ τὴν ἔκδοση τοῦ Ν.Δ. 241/73.

6) Τὴν ἀριθμ. 4/80 (Θέμα 7ον) γνωμοδότηση τοῦ Νομαρχιακοῦ Συμβουλίου Δημ. Ἔργων Ν. Λέσβου.

7) Τὸ τοπογραφικὸ διάγραμμα τοῦ γηπέδου τοῦ Δημοτικοῦ Σχολείου Ταξιαρχῶν θεωρημένο κατὰ Νόμον.

8) Τὶς δ/ξεις τοῦ Ν.Δ. τῆς 17.7.1923, τοῦ Α.Ν. 314/1968 καὶ τοῦ Ν.Δ. 1018/71, ἀποφασίζουμε :

Ἐγκρίνουμε τὸ γήπεδο τοῦ Δημοτικοῦ Σχολείου Ταξιαρχῶν ὡς χῶρο σχολικὸ καὶ μὲ ὅρους δομήσεως ὡς τὸ Π.Δ. τῆς 19.7.1979 (ΦΕΚ 401 Δ' τῆς 25.7.79).

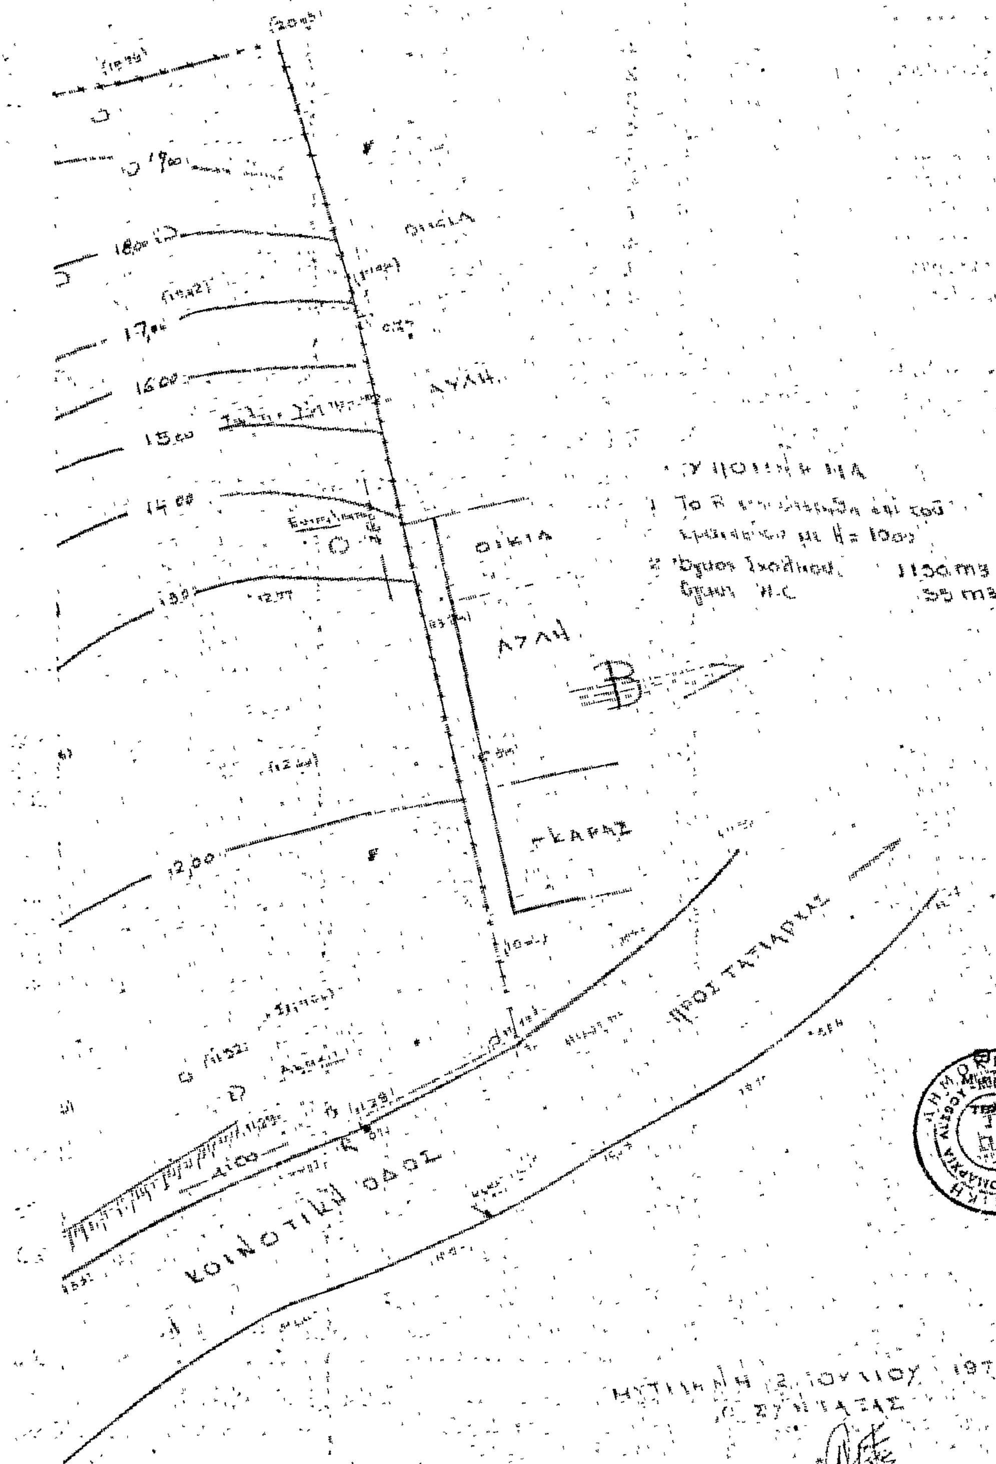
Ἡ ἀπόφαση αὐτὴ μαζὶ μὲ τὰ διαγράμματα ποὺ τὴ συνοδεύουν νὰ δημοσιευθεῖ στὴν Ἐφημερίδα τῆς Κυβερνήσεως.

Μυτιλήνη, 17 Μαρτίου 1980

Ὁ Νομάρχης
ΔΗΜ. ΚΟΚΚΙΝΑΚΗΣ

ΤΟΠΟΓΡΑΦΙΚΟ ΔΙΑΓΡΑΜΜΑ
ΟΙΚΟΠΕΔΟΥ ΔΗΜΟΤΙΚΟΥ
ΣΧΟΛΕΙΟΥ ΤΑΞΙΑΡΧΩΝ
ΚΛΙΜΑΞ 1:200

ΠΡΟΣ ΚΑΤΕΔΑΦΙΣΙΝ
ΔΗΜΟΤΙΚΟ ΣΧΟΛΕΙΟ
ΤΑΞΙΑΡΧΩΝ



ΘΕΩΡΗΘΗΚΕ

ΜΥΤΙΛΗΝΗ 12 ΙΟΥΛΙΟΥ 1979
Ο ΣΥΝΤΑΞΑΣ

Μ. ΠΑΤΕΣΤΟΣ

Η ΓΕΝΙΚΗ ΔΙΕΥΘΥΝΣΗ ΤΟΥ ΕΘΝΙΚΟΥ ΤΥΠΟΓΡΑΦΕΙΟΥ

ΓΝΩΣΤΟΠΟΙΕΙ ΟΤΙ:

Ἡ ἐτήσια συνδρομὴ τῆς Ἐφημερίδας τῆς Κυβερνήσεως, ἡ τιμὴ τῶν φύλλων της ποὺ πουλιοῦνται τμηματικὰ καὶ τὰ τέλη δημοσιεύσεων στὴν Ἐφημερίδα τῆς Κυβερνήσεως, καθορίσθηκαν ἀπὸ 1 Ἰανουαρίου 1980 ὡς ἀκολούθως:

Α' ΕΤΗΣΙΕΣ ΣΥΝΔΡΟΜΕΣ

1. Γιὰ τὸ Τεῦχος Α'	Δραχ.	1.000
2. » » » Β'	»	1.500
3. » » » Γ'	»	700
4. » » » Δ'	»	1.500
5. » » » Νομικῶν ΠροσώπωνΔ.Δ. κ.λπ.	»	700
6. » » » Ἀν. Εἰδ. Δικαστηρίου	»	100
7. » » » Παράρτημα	»	400
8. » » » Ἀνωνύμων Ἑταιρειῶν κ.λπ.	»	4.000
9. » » Δελτίο Ἐμπορικῆς καὶ Βιομηχανικῆς Ἰδιοκτησίας	»	400
10. Γιὰ ὅλα τὰ τεύχη καὶ τὸ Δ.Ε.Β.Ι.	»	9.000

Οἱ Δῆμοι καὶ οἱ Κοινότητες τοῦ Κράτους καταβάλλουν τὸ 1/2 τῶν ἀνωτέρω συνδρομῶν.

Ὑπὲρ τοῦ Ταμείου Ἀλληλοβοηθείας Προσωπικοῦ τοῦ Ἐθνικοῦ Τυπογραφείου (ΤΑΠΕΤ) ἀναλογοῦν τὰ ἑξῆς ποσά:

1. Γιὰ τὸ Τεῦχος Α'	Δραχ.	50
2. » » » Β'	»	75
3. » » » Γ'	»	35
4. » » » Δ'	»	75
5. » » » Νομικῶν Προσώπων Δ.Δ. κ.λπ.	»	35
6. » » » Ἀν. Εἰδ. Δικαστηρίου	»	5
7. » » » Παράρτημα	»	20
8. » » » Ἀνωνύμων Ἑταιρειῶν κ.λπ.	»	200
9. » » Δελτίο Ἐμπ. καὶ Βιομ. Ἰδιοκτησίας	»	20
10. Γιὰ ὅλα τὰ τεύχη	»	450

Β'. ΤΙΜΗ ΦΥΛΛΩΝ

Ἡ τιμὴ πωλήσεως κάθε φύλλου, μέχρις 8 σελ., εἶναι 5 δρχ., ἀπὸ 9 ὡς 24 σελ. 10 δρχ., ἀπὸ 25 ὡς 48 σελ. 15 δρχ., ἀπὸ 49 ὡς 80 σελ. 30 δρχ., ἀπὸ 81 σελ. καὶ ἄνω ἡ τιμὴ πωλήσεως κάθε φύλλου προσαυξάνεται κατὰ 30 δρχ. ἀνὰ 80 σελίδες.

Γ'. ΤΕΛΗ ΔΗΜΟΣΙΕΥΣΕΩΝ

Ι. Στὸ τεῦχος Ἀνωνύμων Ἑταιρειῶν καὶ Ἑταιρειῶν Περιωρισμένης Εὐθύνης:

Α' Ἀνωνύμων Ἑταιρειῶν:

1. Τῶν καταστατικῶν	Δρχ.	14.000
2. Τῶν ἀποφάσεων «περὶ συγχωνεύσεως ἀνωνύμων ἑταιρειῶν»	»	14.000
3. Τῶν κωδικοποιήσεων τῶν καταστατικῶν (ΦΕΚ 309/67, τ. Β')	»	7.000
4. Τῶν τροποποιήσεων τῶν καταστατικῶν	»	3.000
5. Τῶν ἰσολογισμῶν κάθε χρήσεως	»	6.000
6. Τῶν ὑπουργικῶν ἀποφάσεων «περὶ παροχῆς ἀδείας ἐπεκτάσεως τῶν ἐργασιῶν Ἀσφαλιστικῶν Ἑταιρειῶν», τῶν ἐκθέσεων ἐκτιμήσεως περιουσιακῶν στοιχείων καὶ τῶν ἀποφάσεων τοῦ Δ.Σ. τοῦ ΕΛΤΑ, μὲ τὶς ὁποῖες ἐγκρίνονται καὶ δημοσιεύονται οἱ κανονισμοὶ αὐτοῦ	»	5.000
7. Τῶν ἀποφάσεων «περὶ ἐγκαταστάσεως ὑποκαταστήματος, διορισμοῦ γενικοῦ πράκτορος καὶ παροχῆς πληρεξουσιότητος πρὸς ἀντιπροσώπευσιν ἐν Ἑλλάδι ἀλλοδαπῶν Ἑταιρειῶν» καὶ τῶν ἀποφάσεων «περὶ μεταβιβάσεως τοῦ χαρτοφυλακίου Ἀσφαλιστικῶν Ἑταιρειῶν κατὰ τὸ ἄρθρο 59 παρ. 1 τοῦ Ν.Δ. 400/70»	»	3.000
8. Τῶν ἀνακοινώσεων γιὰ κάθε μεταβολὴ ποὺ γίνεται μὲ ἀπόφαση Γ.Σ. ἢ Δ.Σ., τῶν προσκλήσεων σὲ γενικὲς συνελεύσεις, τῶν κατὰ τὸ ἄρθρο 32 τοῦ Ν. 3221/24 γνωστοποιήσεων, τῶν ἀνακοινώσεων, ποὺ προβλέπονται ἀπὸ τὸ ἄρθρο 59 παρ. 3 τοῦ Ν.Δ. 400/1970 «περὶ Ἀλλοδαπῶν Ἀσφαλιστικῶν Ἑταιρειῶν», τῶν ἀποφάσεων τοῦ Διοικητικοῦ Συμβουλίου τοῦ ΕΛΤΑ, ποὺ ἀναφέρονται σὲ προσωρινὲς διατάξεις καὶ τῶν ἀποφάσεων τοῦ Ὑπ. Συγκοινωνιῶν διὰ τοὺς ΗΛΠΑΠ – ΗΣΑΠ – ΟΣΕ	»	1.500
9. Τῶν συνοπτικῶν μηνιαίων καταστάσεων τῶν Τραπεζικῶν Ἑταιρειῶν	»	1.500
10. Τῶν ἀποφάσεων τῆς ἐπιτροπῆς τοῦ Χρηματιστηρίου «περὶ εἰσαγωγῆς χρεωγράφων εἰς τὸ χρηματιστήριον πρὸς διαπραγμάτευσιν, συμφώνως πρὸς τὰς διατάξεις τοῦ ἄρθρου 2 παρ. 3 Α.Ν. 148/1967»	Δρχ.	1.500
11. Τῶν ἀποφάσεων τῆς ἐπιτροπῆς κεφαλαιαγορᾶς «περὶ διαγραφῆς χρεωγράφων ἐκ τοῦ χρηματιστηρίου, συμφώνως πρὸς τὰς διατάξεις τοῦ ἄρθρου 2 παρ. 4 Α.Ν. 148/67»	»	1.500
12. Τῶν ἀποφάσεων «περὶ ἐγκρίσεως τιμολογίων τῶν Ἀσφαλιστικῶν Ἑταιρειῶν»	»	1.000

Β' Ἑταιρειῶν Περιωρισμένης Εὐθύνης:

1. Τῶν καταστατικῶν	Δρχ.	1.500
2. Τῶν κωδικοποιήσεων τῶν καταστατικῶν	»	1.500
3. Τῶν ἰσολογισμῶν κάθε χρήσεως	»	1.500
4. Τῶν ἐκθέσεων ἐκτιμήσεως περιουσιακῶν στοιχείων	»	1.500
5. Τῶν τροποποιήσεων τῶν καταστατικῶν (γιὰ κάθε συμβολαιογραφικὴ πράξη)	»	600
6. Τῶν ἀνακοινώσεων μὲ συμβολαιογραφικὴ πράξη	»	600
7. Τῶν ἀνακοινώσεων μὲ ἀπόφαση τῆς Γ.Σ.	»	400
8. Τῶν προσκλήσεων σὲ γενικὲς συνελεύσεις	»	400

Γ' Ἀλληλασφαλιστικῶν Συνεταιρισμῶν – Ἀλληλασφαλιστικῶν Ταμείων καὶ Φιλανθρωπικῶν Σωματείων:

1. Τῶν ὑπουργικῶν ἀποφάσεων «περὶ χορηγήσεως ἀδείας λειτουργίας Ἀλληλασφαλιστικῶν Συνεταιρισμῶν – Ἀλληλασφαλιστικῶν Ταμείων»	»	1.500
2. Τῶν ἰσολογισμῶν τῶν ἀνωτέρω Συνεταιρισμῶν, Ταμείων καὶ Σωματείων	»	1.500

Δ' Τῶν δικαστικῶν πράξεων:	Δρχ.	600

ΙΙ. Στὸ Τέταρτο τεῦχος:

Τῶν δικαστικῶν πράξεων γιὰ παρακατάθεση ἀποζημιώσεως	»	600

Δ'. ΚΑΤΑΒΟΛΗ ΣΥΝΔΡΟΜΩΝ - ΤΕΛΩΝ ΔΗΜΟΣΙΕΥΣΕΩΝ ΚΑΙ ΠΟΣΟΣΤΩΝ Τ.Α.Π.Ε.Τ.

1. Οἱ συνδρομὲς τοῦ ἐσωτερικοῦ καὶ τὰ τέλη δημοσιεύσεων προκαταβάλλονται στὰ Δημόσια Ταμεῖα ἔναντι ἀποδεικτικοῦ εἰσπράξεως, τὸ ὁποῖο φροντίζει ὁ ἐνδιαφερόμενος νὰ τὸ στείλει στὴ Γενικὴ Δ/νση τοῦ Ἐθνικοῦ Τυπογραφείου.

2. Οἱ συνδρομὲς τοῦ ἐξωτερικοῦ εἶναι δυνατὸ νὰ στέλνονται καὶ σὲ ἀνάλογο συνάλλαγμα μὲ ἐπιταγὴ ἐπ' ὀνόματι τοῦ Διευθυντῆ τῶν Διοικητικῶν καὶ Οἰκονομικῶν Ὑποθέσεων τοῦ Ἐθνικοῦ Τυπογραφείου.

3. Τὸ ὑπὲρ τοῦ ΤΑΠΕΤ ποσοστὸ ἐπὶ τῶν ἀνωτέρω συνδρομῶν καὶ τελῶν δημοσιεύσεων καταβάλλεται ὡς ἑξῆς:

α) στὴν Ἀθήνα: στὸ Ταμεῖο τοῦ ΤΑΠΕΤ (Κατάστημα Ἐθνικοῦ Τυπογραφείου),

β) στὶς ὑπόλοιπες πόλεις τοῦ Κράτους: στὰ Δημόσια Ταμεῖα καὶ ἀποδίδεται στὸ ΤΑΠΕΤ σύμφωνα μὲ τὶς 192378/3639/1947 (RONEO 185) καὶ 178048/5321/31.7.65 (RONEO 139) ἐγκύκλιες διαταγὲς τοῦ Γ.Λ.Κ.,

γ) στὶς περιπτώσεις συνδρομῶν ἐξωτερικοῦ: όταν ἡ ἀποστολή τους γίνεται μὲ ἐπιταγὲς μαζὶ μ' αὐτὲς στέλνεται καὶ τὸ ὑπὲρ τοῦ ΤΑΠΕΤ ποσοστό.

Ὁ Γενικὸς Διευθυντὴς
ΑΘΑΝ. ΠΑΝ. ΣΠΗΛΙΟΠΟΥΛΟΣ

ΑΠΟ ΤΟ ΕΘΝΙΚΟ ΤΥΠΟΓΡΑΦΕΙΟ